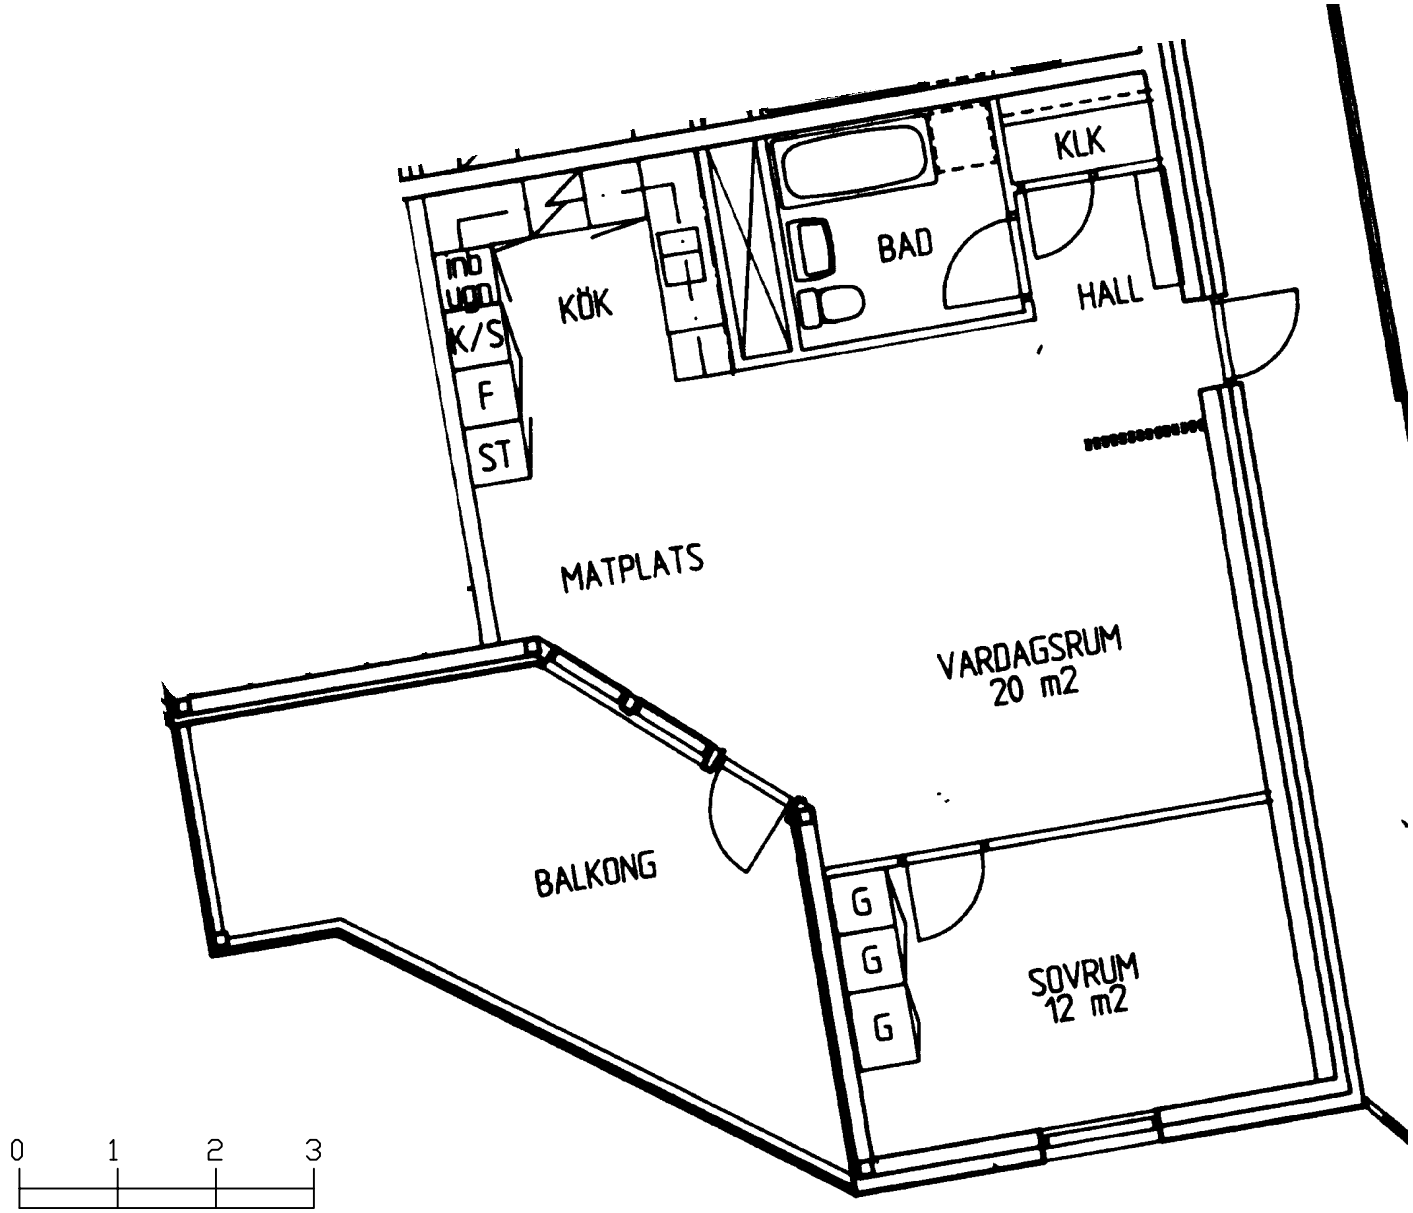

0 1 2 3

SKALA I METER