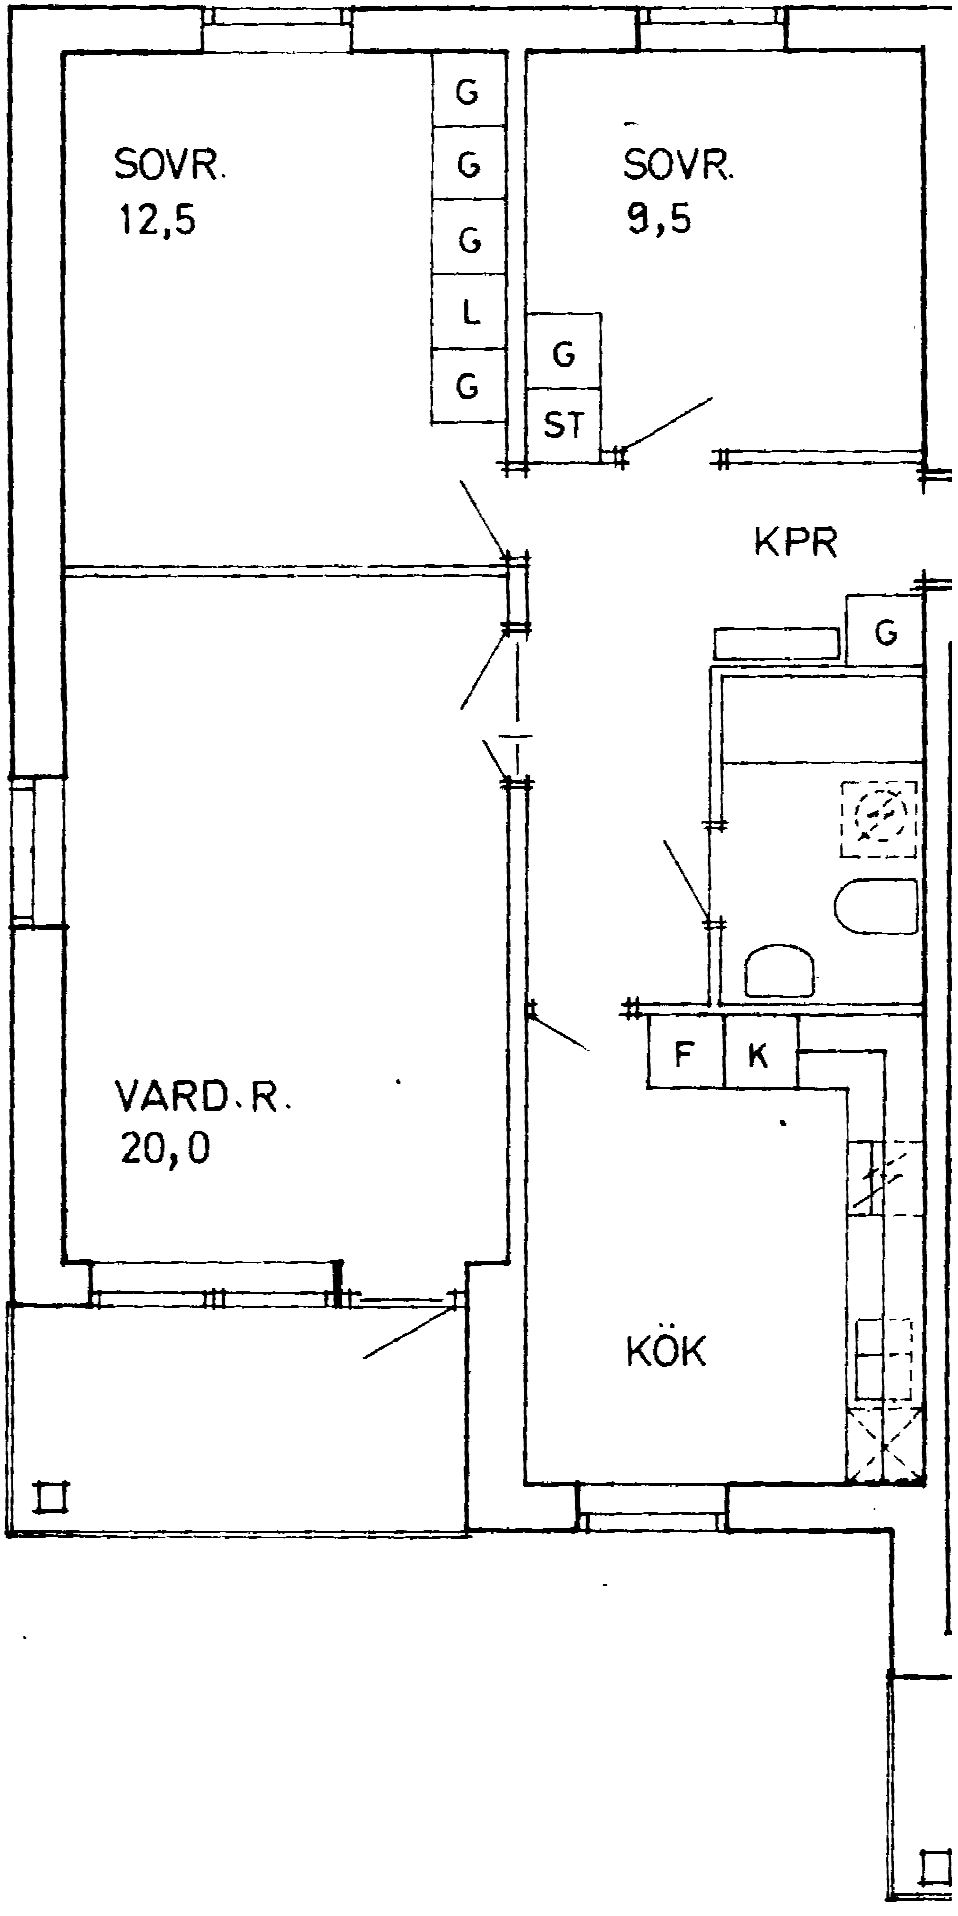
SOVR.
12,5
G
G
G
L
G
G
ST
SOVR.
9,5
KPR
G
F
K
VARD.R.
20,0
KÖK
0
1
2
3
SKALA I METER